




“UDSIGTEN”

17 nye almene seniorboliger & 1 fælleshus i Slots Bjergby



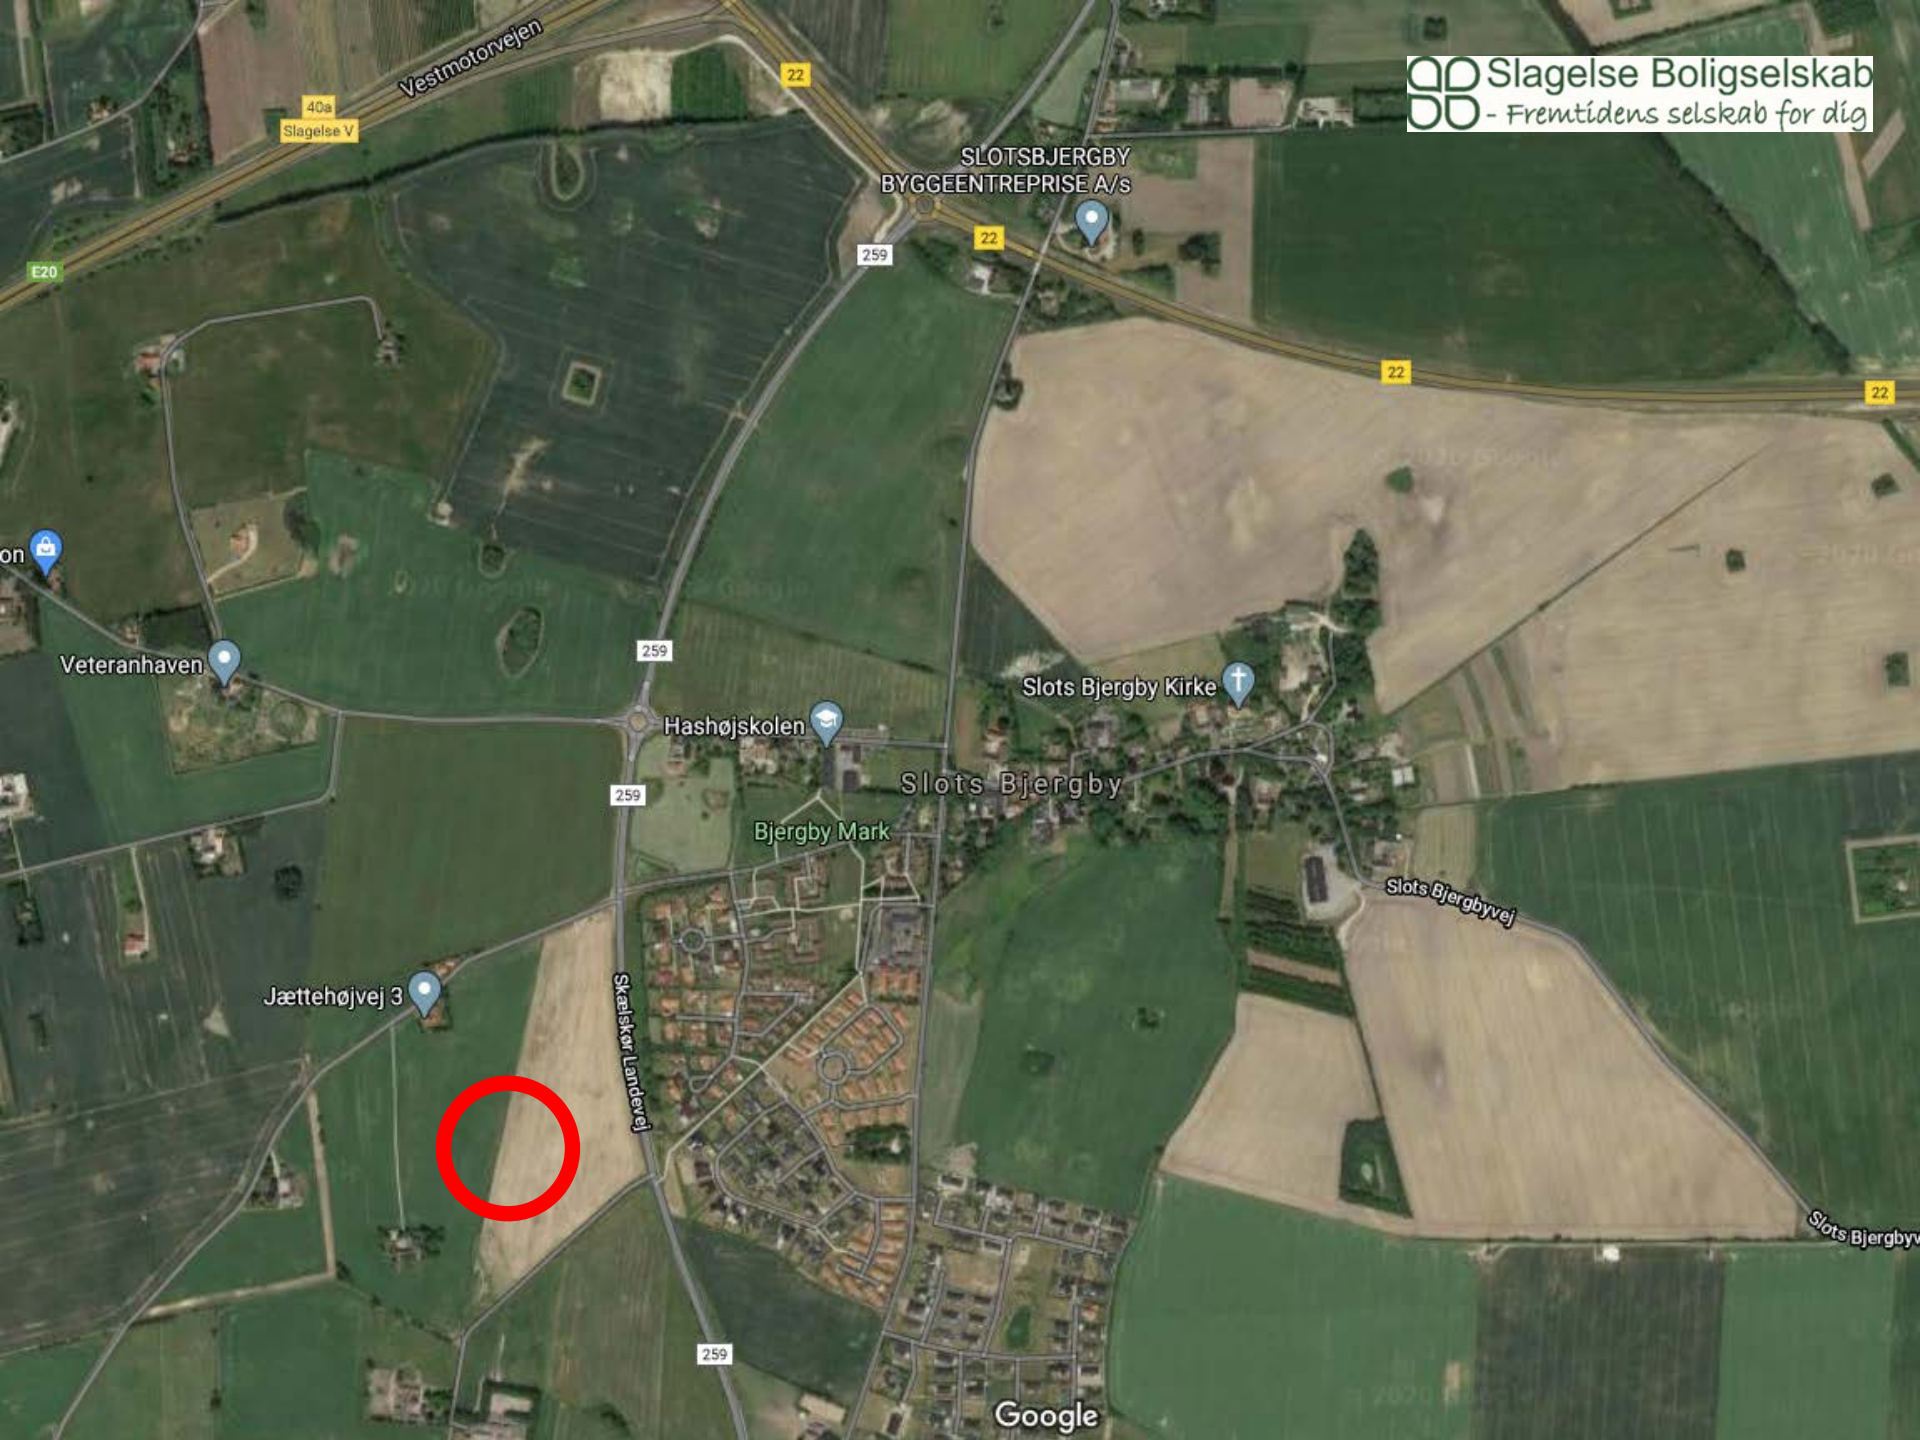

Arealopgørelse

Boliger 115m² - 9 stk.: 1035m²

Boliger 95m² - 9 stk.: 855m² heraf kan en evt. blive til fælleshus

Boliger ialt - 18 stk.: 1890m²

Grundens areal : 9803m²

Bygherre  Slagelse Boligselskab			Slagelse Boligselskab Fruegade 3 4200 Slagelse Telefon: 58 53 44 41 www.slagelsebolig.dk	
Sag	Blæsenborgvej 1, Slots Bjergby, 4200 Slagelse		Dato	20. august 2020
Emne	Illustrationsplan - forslag til 18 almene boliger		JR.NR.:	53859
Matr.	Matr.nr. 16 ^k Slots Bjergby By, Slots Bjergby		Målt	
Mål	1:500	Tegn. Nr.	byg 02	Godkendt: MT
Skel.dk landinspektører			Slagelse Afdeling Ndr. Stationsvej 14B 4200 Slagelse Tel. 58 52 02 86	
www.skel.dk firma@skel.dk CVR-nr. 34 20 31 80			Afdelinger: • Slagelse • Kalundborg • København • Hørbæk • Søra	



 Slagelse Boligselskab
- Fremtidens selskab for dig

Inspiration til
valg af kvaliteter fra
byggeriet Græsgangen
i Ringsted.

